



**Commune de SERRE LES SAPINS**  
 DÉPARTEMENT DU DOUBS

**REVISION DU  
 PLAN LOCAL D'URBANISME  
 APPROBATION**



**Annexe 1b – Réseau d'assainissement**

Vu pour être annexé à notre délibération en date du Le Maire,  <i>(Nom prénom, Qualité)</i>	POS approuvé le :	24 Juillet 1992
	Révision prescrite le :	10 Mars 2010
Pour copie conforme, Le Maire	PLU approuvé le:	20 février 2014
	Modification simplifiée n°1:	17 mars 2015
	Modification simplifiée n°2:	8 mars 2016
	Mise à jour n°1:	28 juin 2019
	Modification simplifiée n°3:	2 mars 2020



# Planche générale



- réseau d'eau usée
- réseau d'eau pluviale
- réseau d'assainissement individuel

Commune de Serre-Les-Sapins - Révision du POS en PLU  
Annexes sanitaires - Échelle - 12500°

Réseaux d'assainissement fournis par le département eau et assainissement de la ville de Besançon


# Planche 1



Commune de Serre-Les-Sapins - Révision du POS en PLU  
Annexes sanitaires - Échelle - 2500°

Réseaux d'assainissement fournis par le Département eau et assainissement de la ville de Besançon

# Planche 2

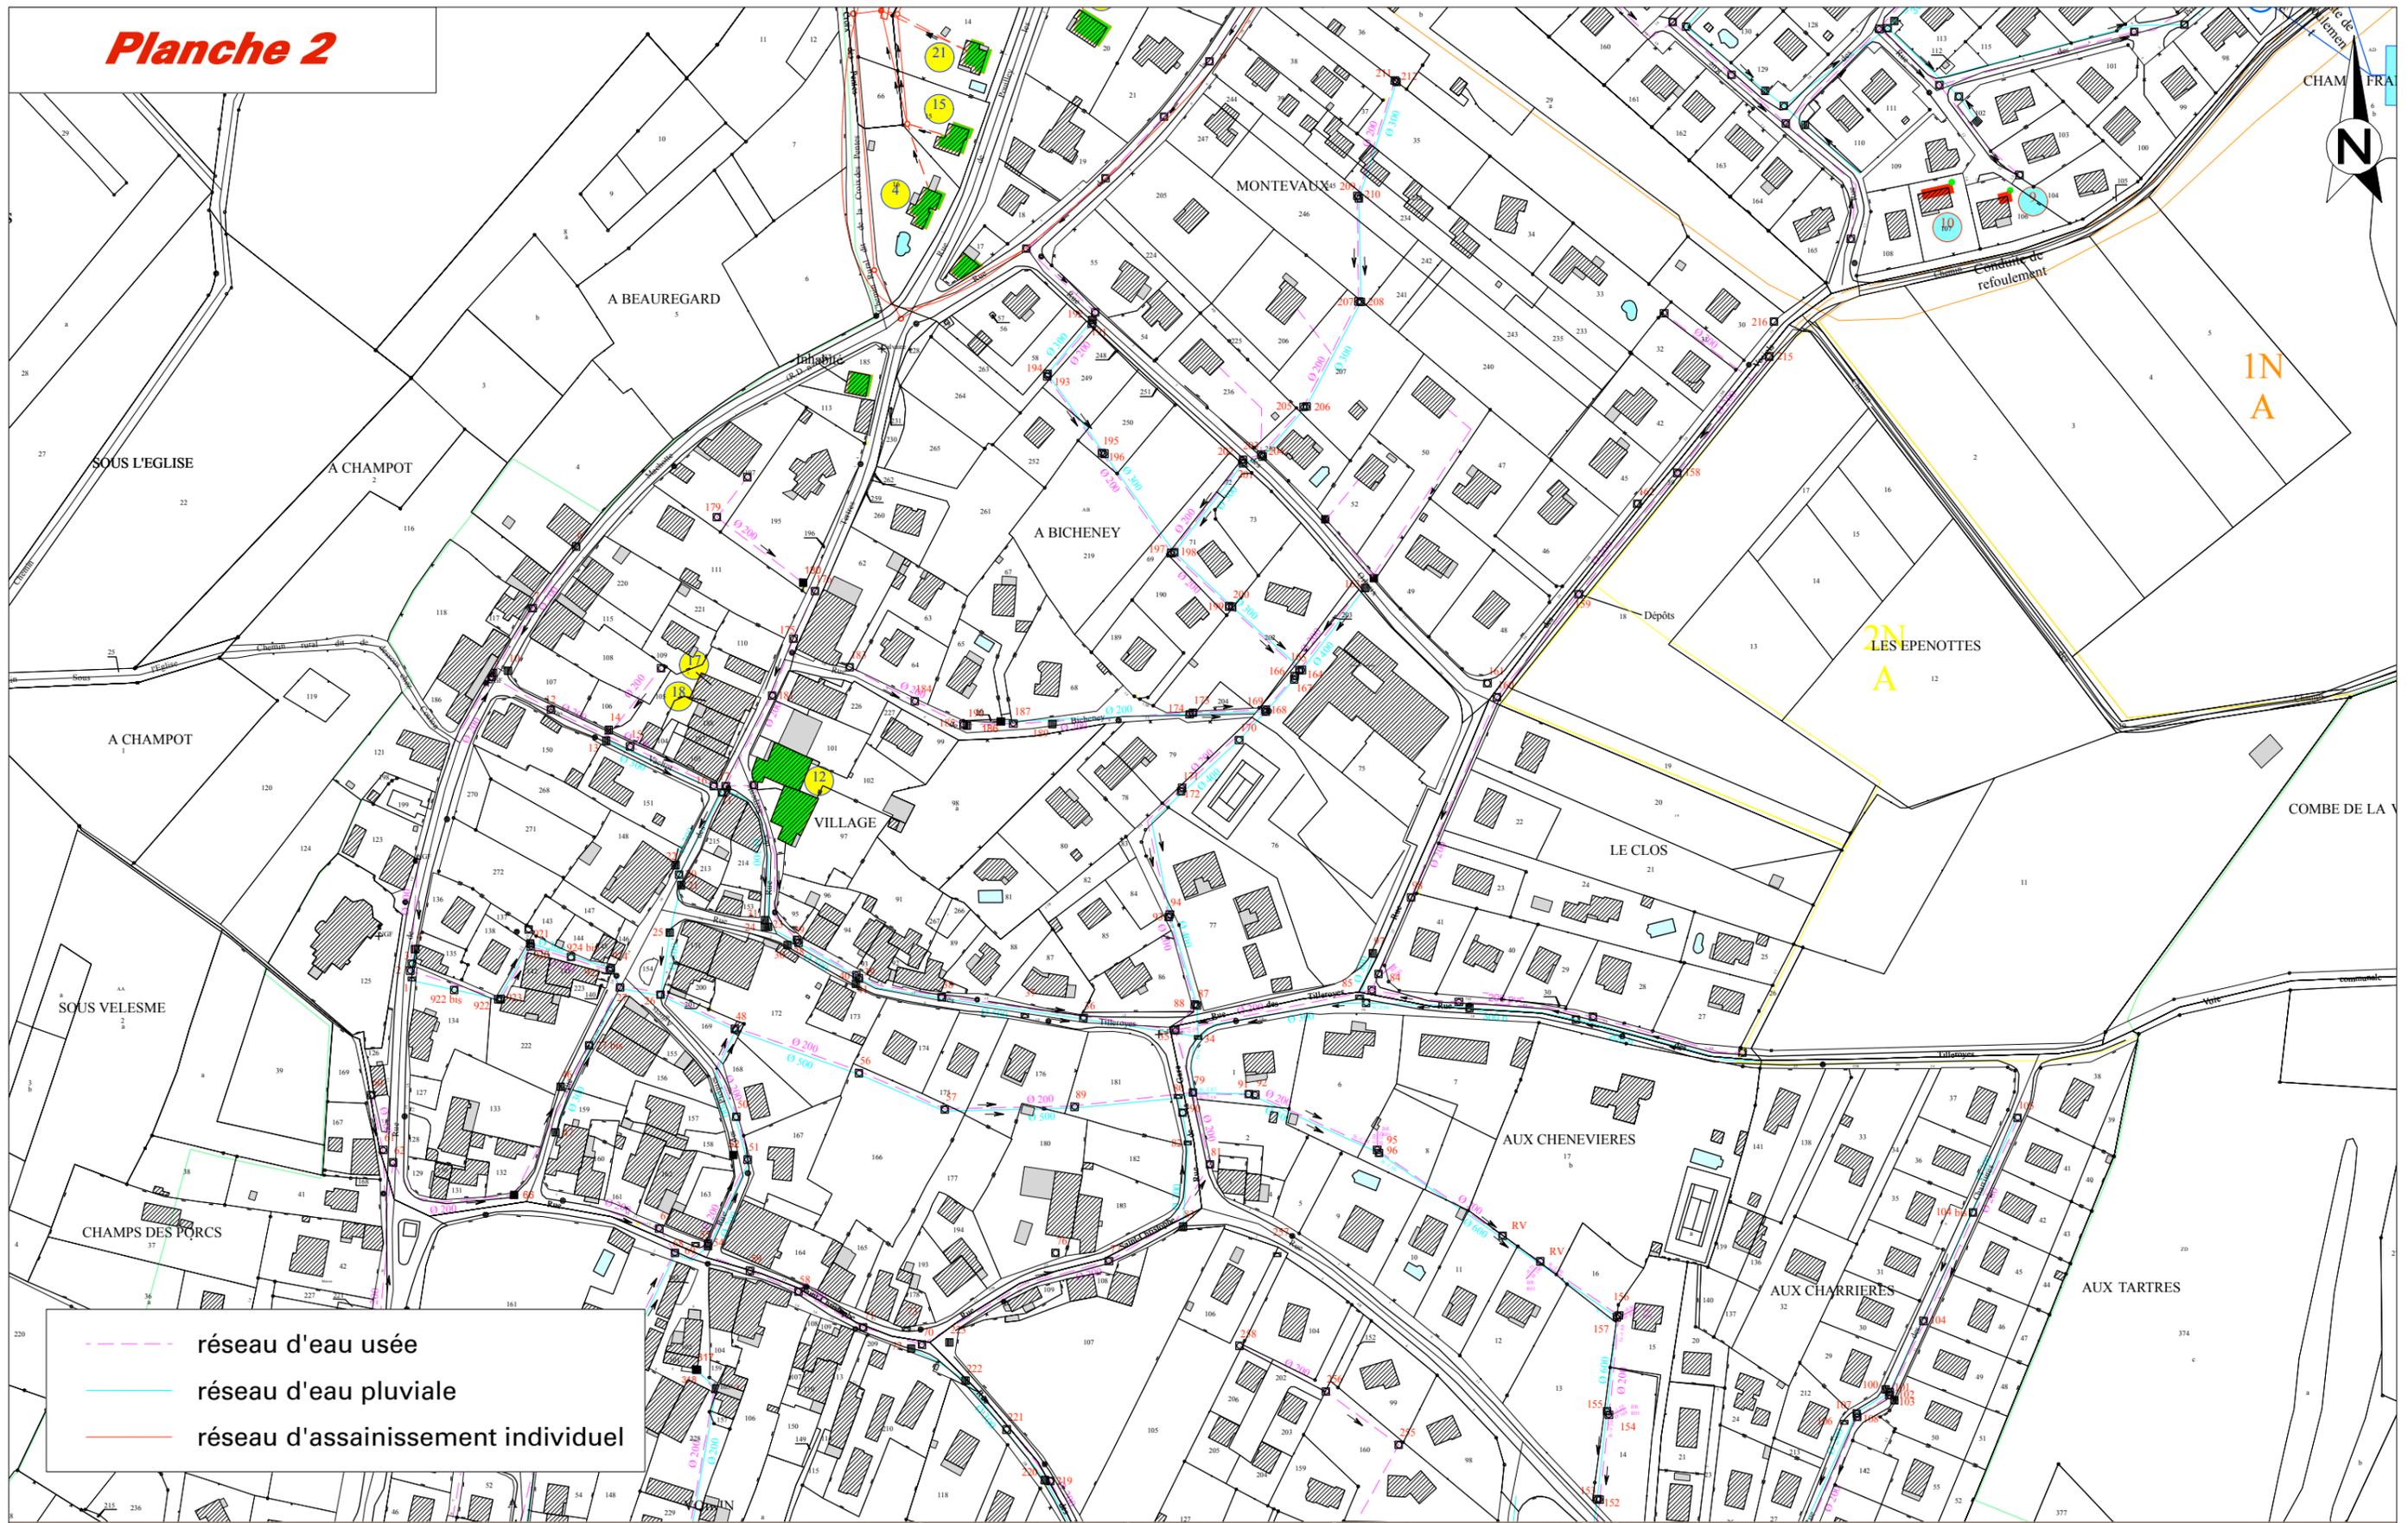


Commune de Serre-Les-Sapins - Révision du POS en PLU  
Annexes sanitaires - Échelle - 2500°

Réseaux d'assainissement fournis par le Département eau et assainissement de la ville de Besançon

# Planche 3


ASSAINISSEMENT DE TYPE INDIVIDUEL

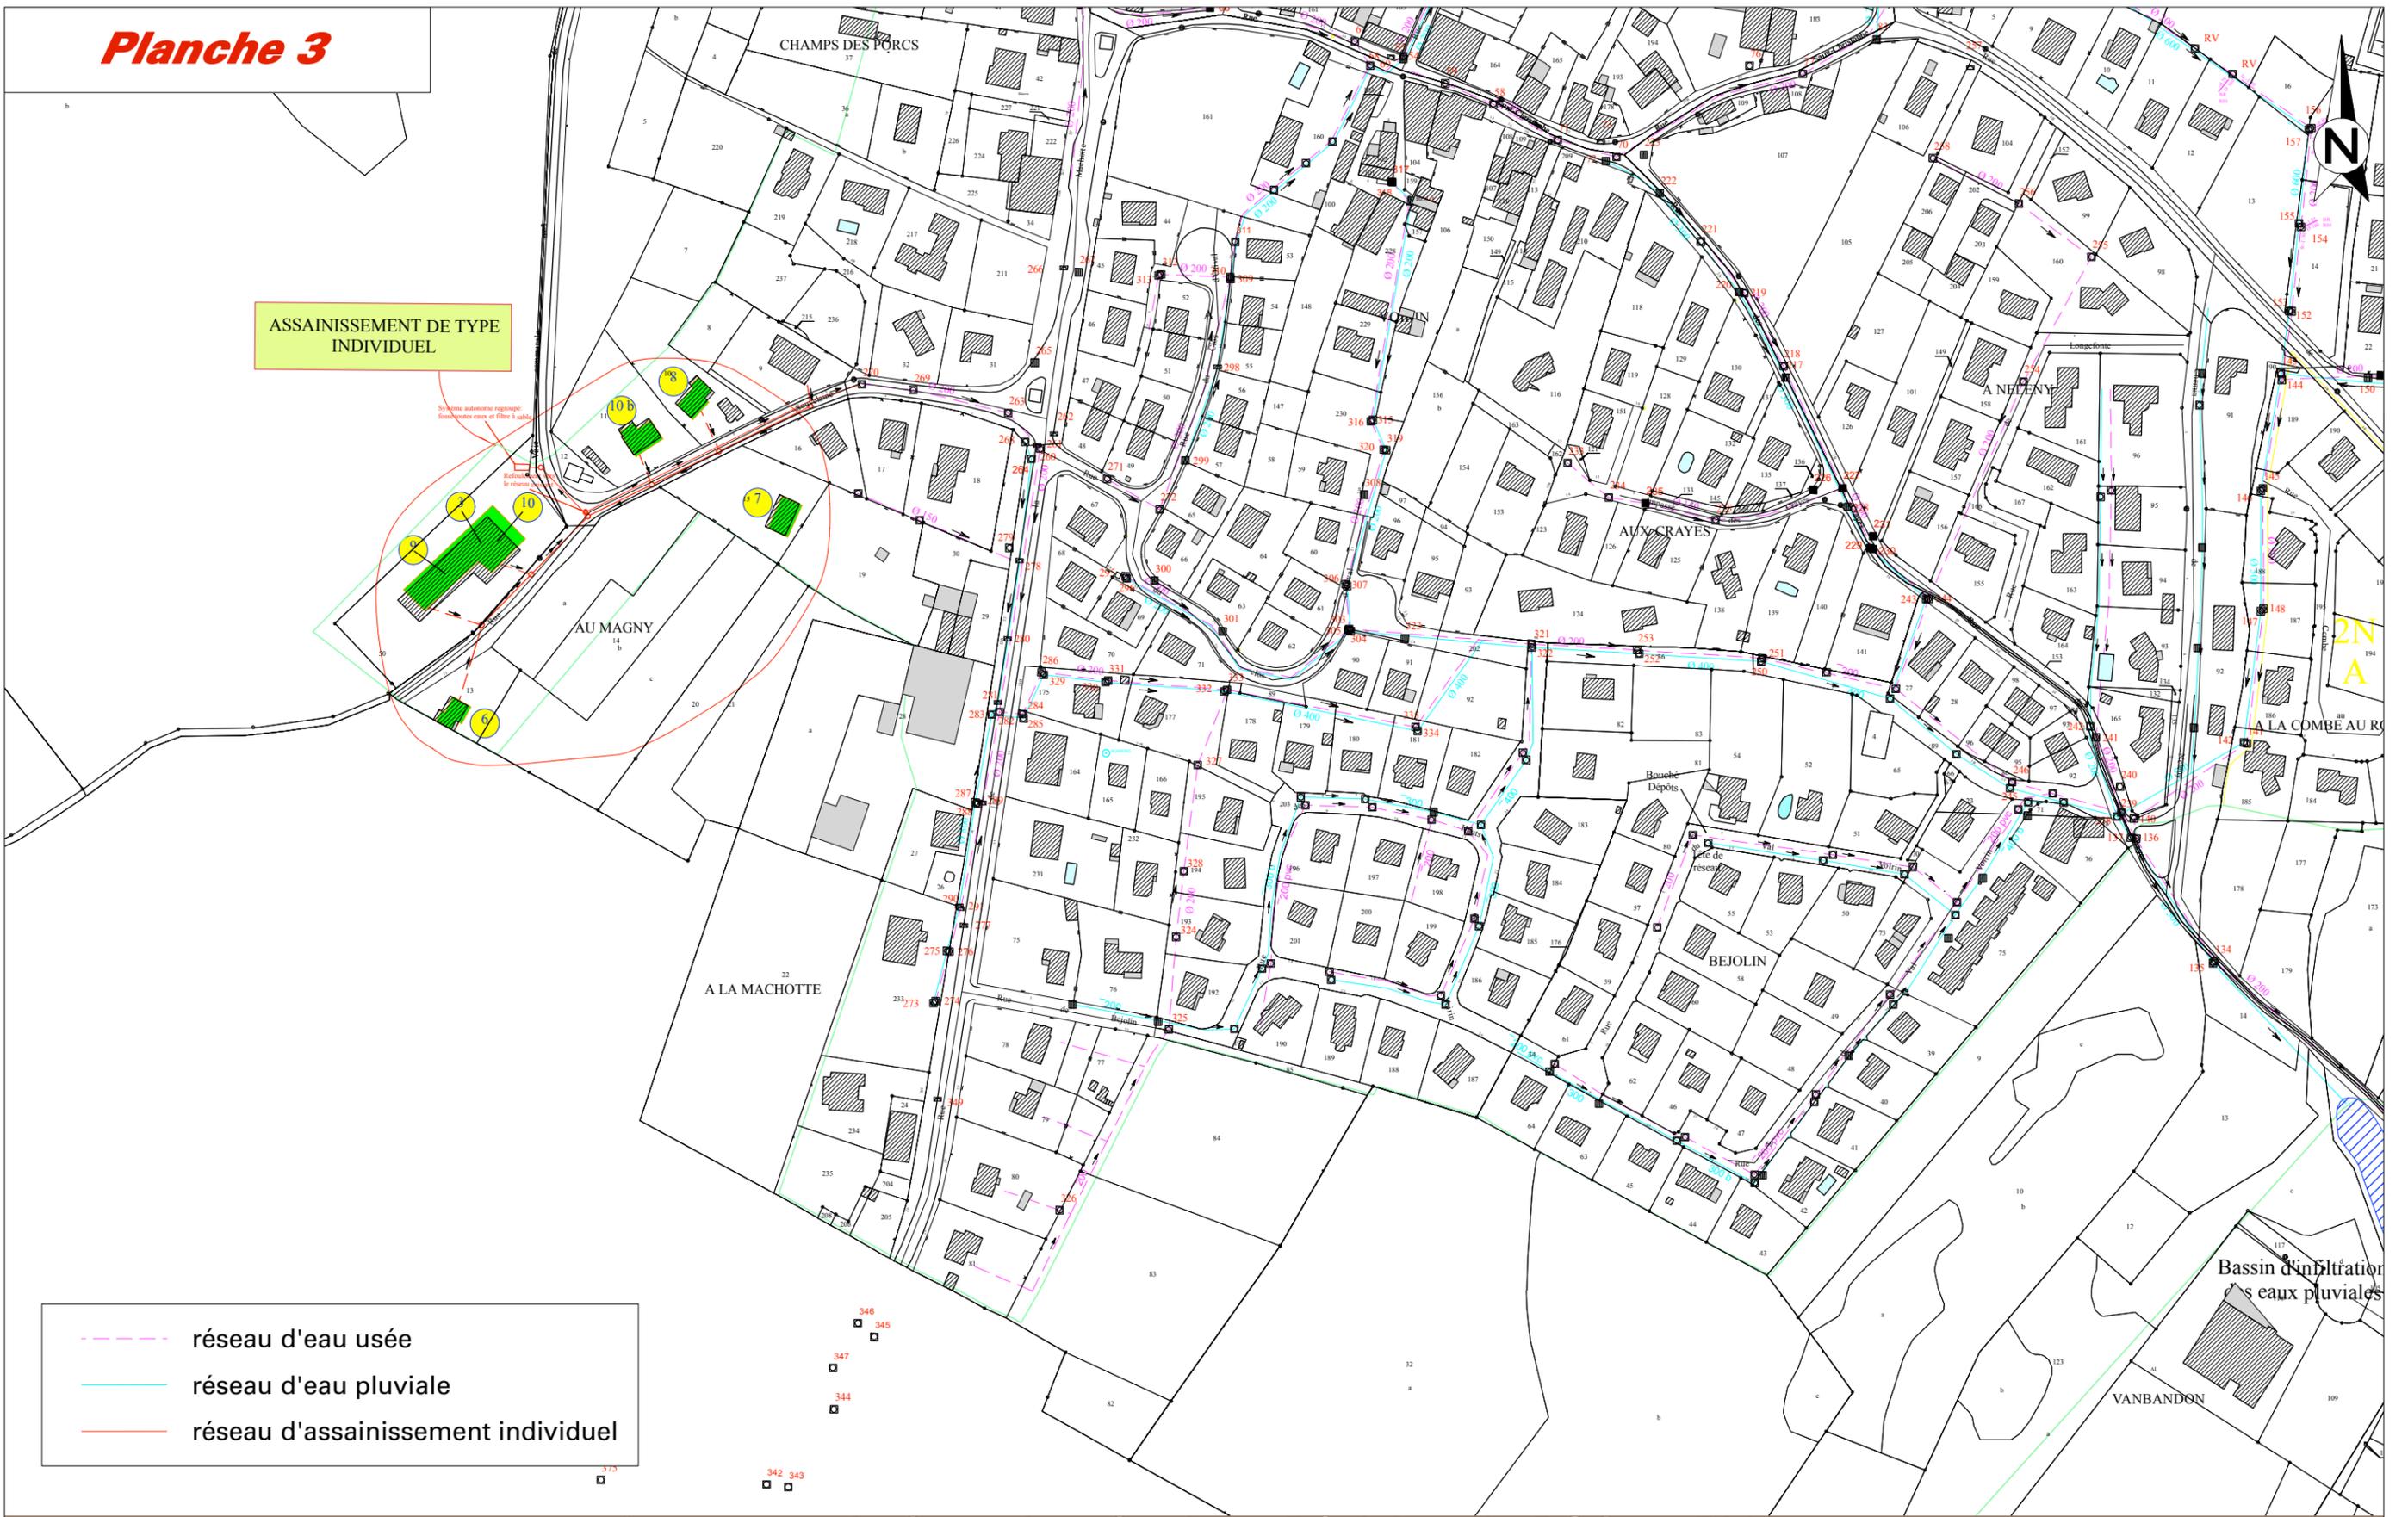

Commune de Serre-Les-Sapins - Révision du POS en PLU  
Annexes sanitaires - Échelle - 2500°

Réseaux d'assainissement fournis par le Département eau et assainissement de la ville de Besançon

# Planche 4

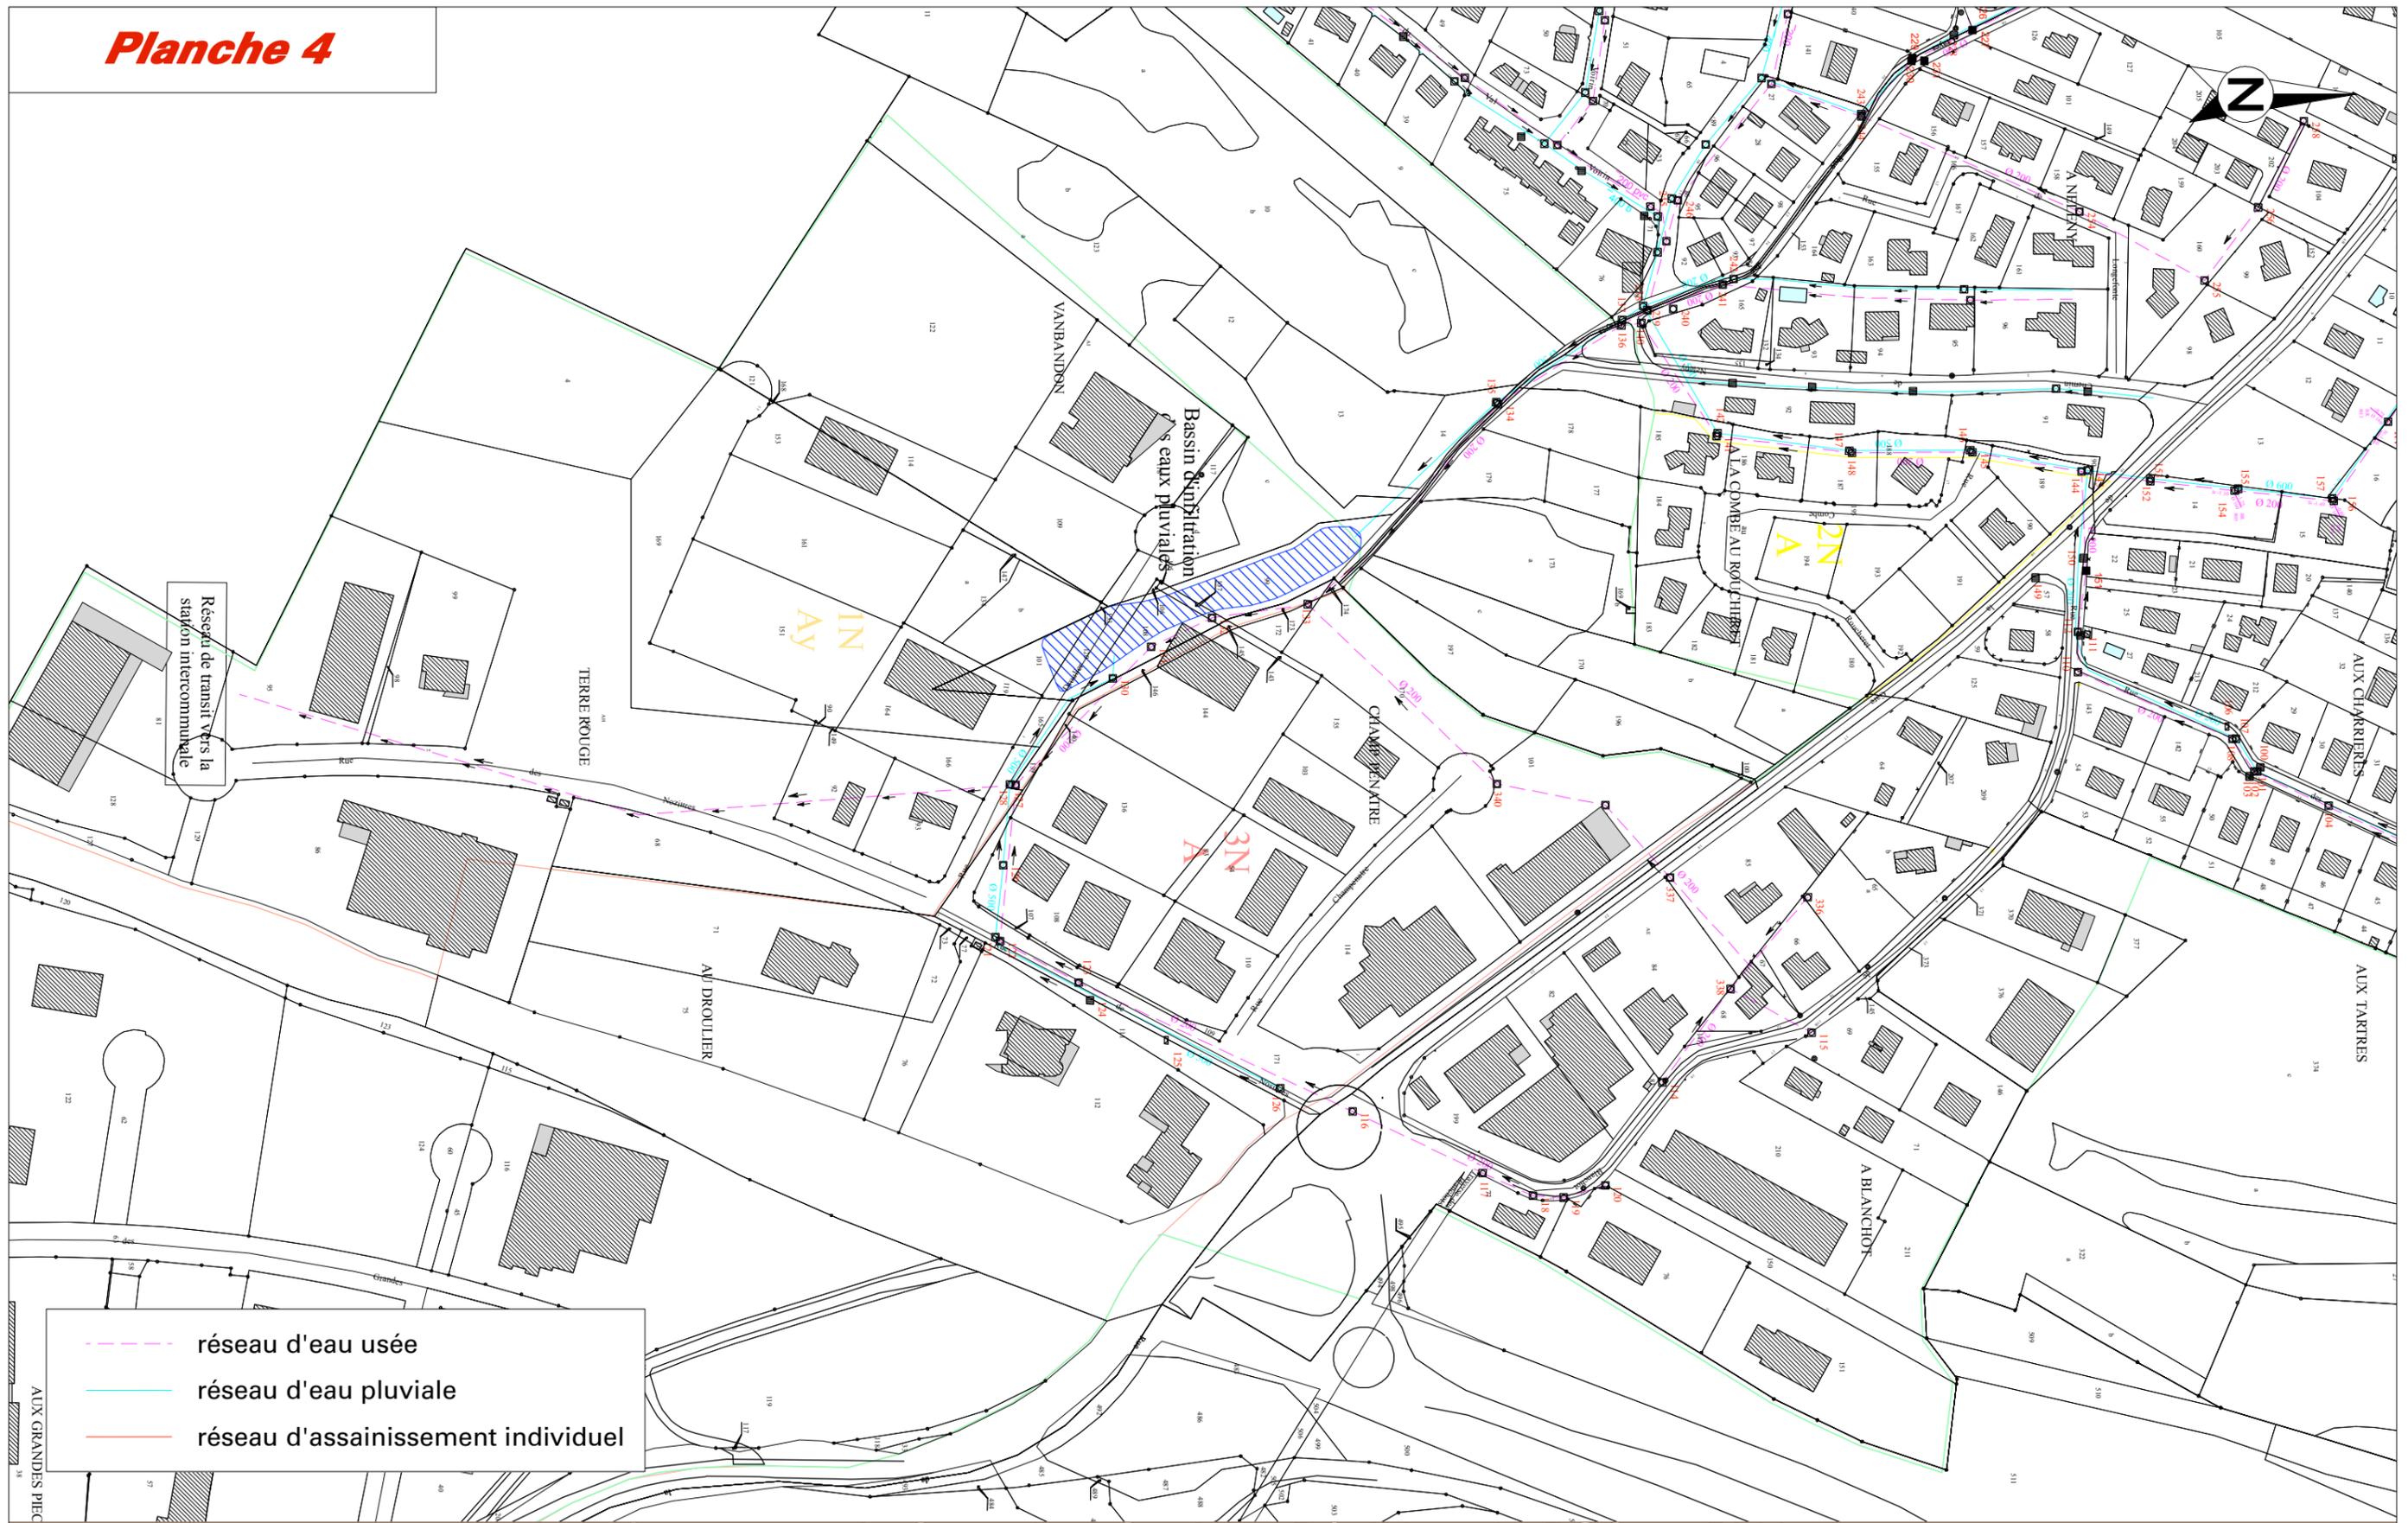

- réseau d'eau usée
- réseau d'eau pluviale
- réseau d'assainissement individuel

Commune de Serre-Les-Sapins - Révision du POS en PLU  
Annexes sanitaires - Échelle - 2500°

Réseaux d'assainissement fournis par le Département eau et assainissement de la ville de Besançon