




3b - Plan du centre bourg -1/2500°
Approbation

Vu pour être annexé à notre délibération en date de ce jour, Le Maire	POS approuvé le	24 Juillet 1992
	Révision prescrite le	10 Mars 2010
Pour copie conforme, Le Maire	Révision arrêtée le	26 juillet 2013
	Révision approuvée le	



F. GAUDIN Paysagiste d.s.j., R. BENOIT Architecte d.s.j., D. GOUIN Architecte d'intérieur
Membres de la S.C.M. Atelier du Triangle
Espace Coopérative Meuse Loire - 108 rue Foch - 54000 NANCY - Tél : 03 83 21 81 84 Fax : 03 83 21 81 85 Email : atelier@ateliertriangle.fr

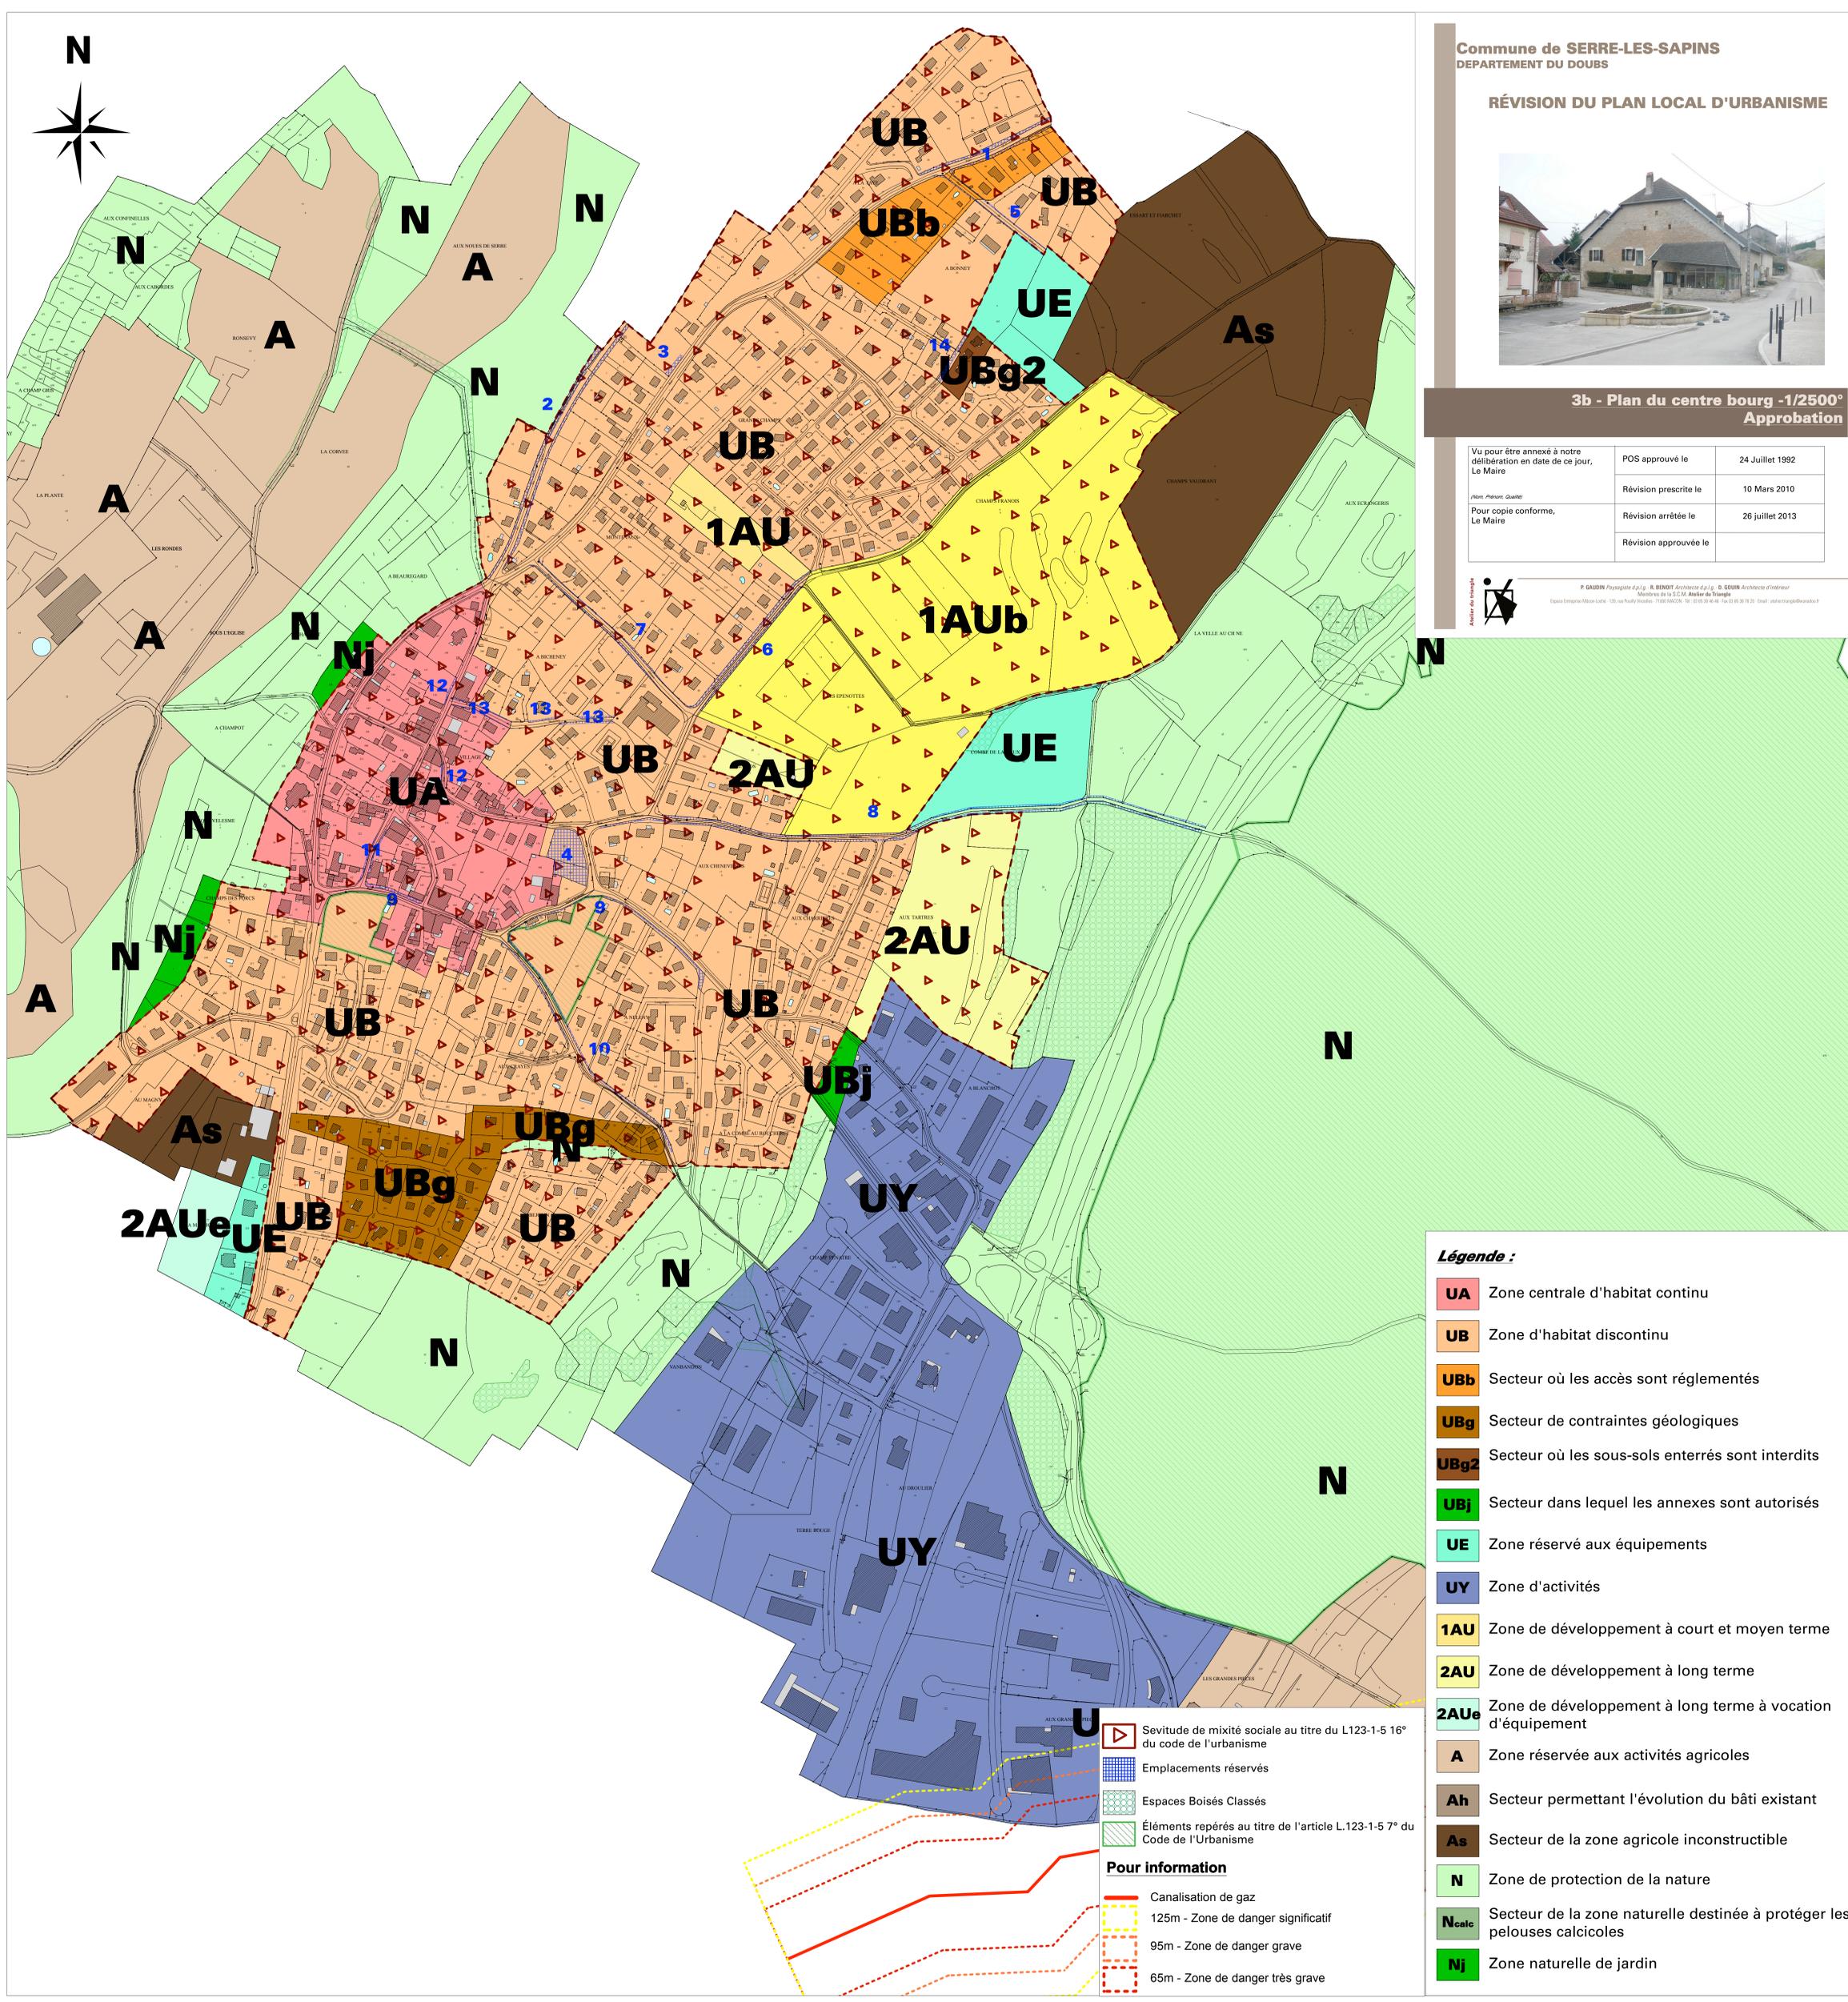

Légende :

- UA** Zone centrale d'habitat continu
- UB** Zone d'habitat discontinu
- UBb** Secteur où les accès sont réglementés
- UBg** Secteur de contraintes géologiques
- UBg2** Secteur où les sous-sols enterrés sont interdits
- UBj** Secteur dans lequel les annexes sont autorisés
- UE** Zone réservée aux équipements
- UY** Zone d'activités
- 1AU** Zone de développement à court et moyen terme
- 2AU** Zone de développement à long terme
- 2AUe** Zone de développement à long terme à vocation d'équipement
- A** Zone réservée aux activités agricoles
- Ah** Secteur permettant l'évolution du bâti existant
- As** Secteur de la zone agricole inconstructible
- N** Zone de protection de la nature
- Ncalc** Secteur de la zone naturelle destinée à protéger les pelouses calcicoles
- Nj** Zone naturelle de jardin

Pour information

- Servitude de mixité sociale au titre du L123-1-5 16° du code de l'urbanisme
- Emplacements réservés
- Espaces Boisés Classés
- Éléments repérés au titre de l'article L.123-1-5 7° du Code de l'Urbanisme
- Canalisations de gaz
- 125m - Zone de danger significatif
- 95m - Zone de danger grave
- 65m - Zone de danger très grave