


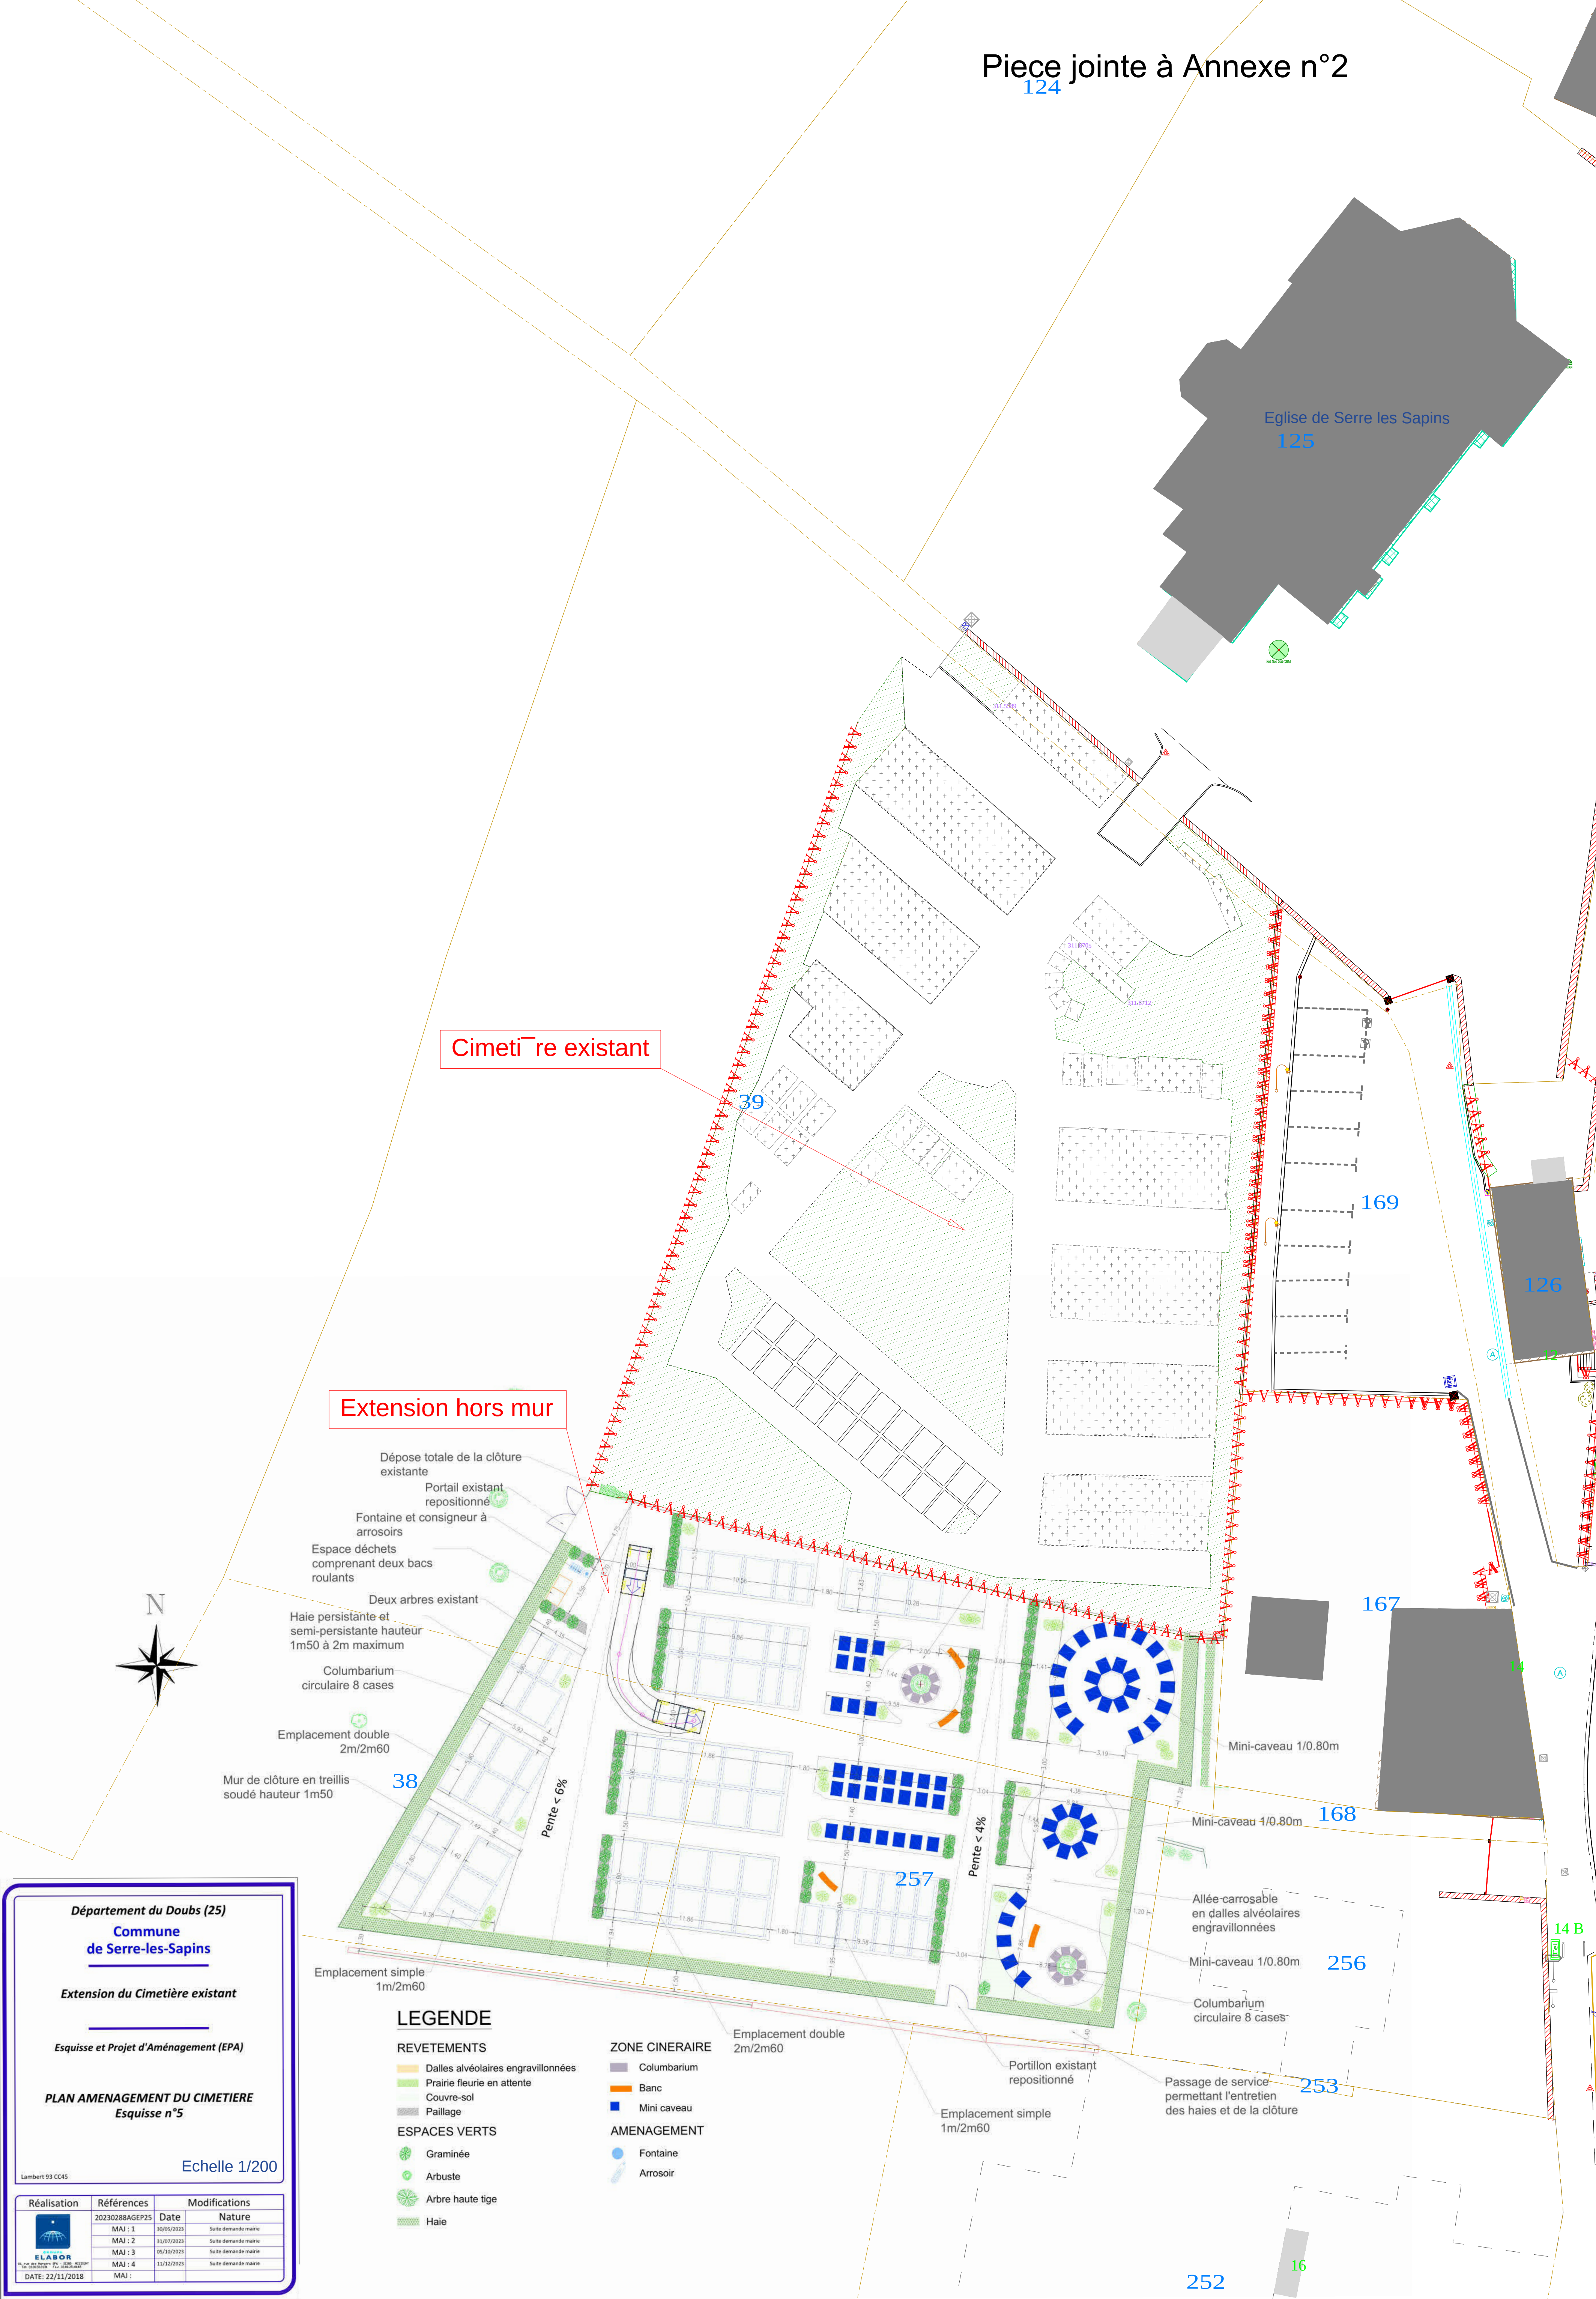

Cimetière existant

Extension hors mur

- Dépose totale de la clôture existante
- Portail existant repositionné
- Fontaine et consigne à arrosoirs
- Espace déchets comprenant deux bacs roulants
- Deux arbres existant
- Haie persistante et semi-persistante hauteur 1m50 à 2m maximum
- Columbarium circulaire 8 cases
- Emplacement double 2m/2m60
- Mur de clôture en treillis soudé hauteur 1m50

LEGENDE

RENETEMENTS

- Dalles alvéolaires engravillonnées
- Prairie fleurie en attente
- Couvre-sol
- Paillage

ESPACES VERTS

- Graminée
- Arbuste
- Arbre haute tige
- Haie

ZONE CINERAIRE

- Columbarium
- Banc
- Mini caveau

AMENAGEMENT

- Fontaine
- Arrosoir

Réalisation	Références	Modifications
20230288AGEP25	Date	Nature
MAJ : 1	30/05/2023	Suite demande mairie
MAJ : 2	31/07/2023	Suite demande mairie
MAJ : 3	05/10/2023	Suite demande mairie
MAJ : 4	11/12/2023	Suite demande mairie
DATE: 22/11/2018	MAJ :	